

## Kantonales Naturschutzgebiet Aloisius Insel Nr. 1.14 Schutzplan


Gemeinde Zug

Situationsplan 1:5'000

- Zone A (engerer Schutzbereich)
- Zone B (Umgebungsschutzbereich)
- Flachwasserschutzzone

RRB vom 01.09.1993 und 24.10.2023

### Kantonale Naturschutzzonen

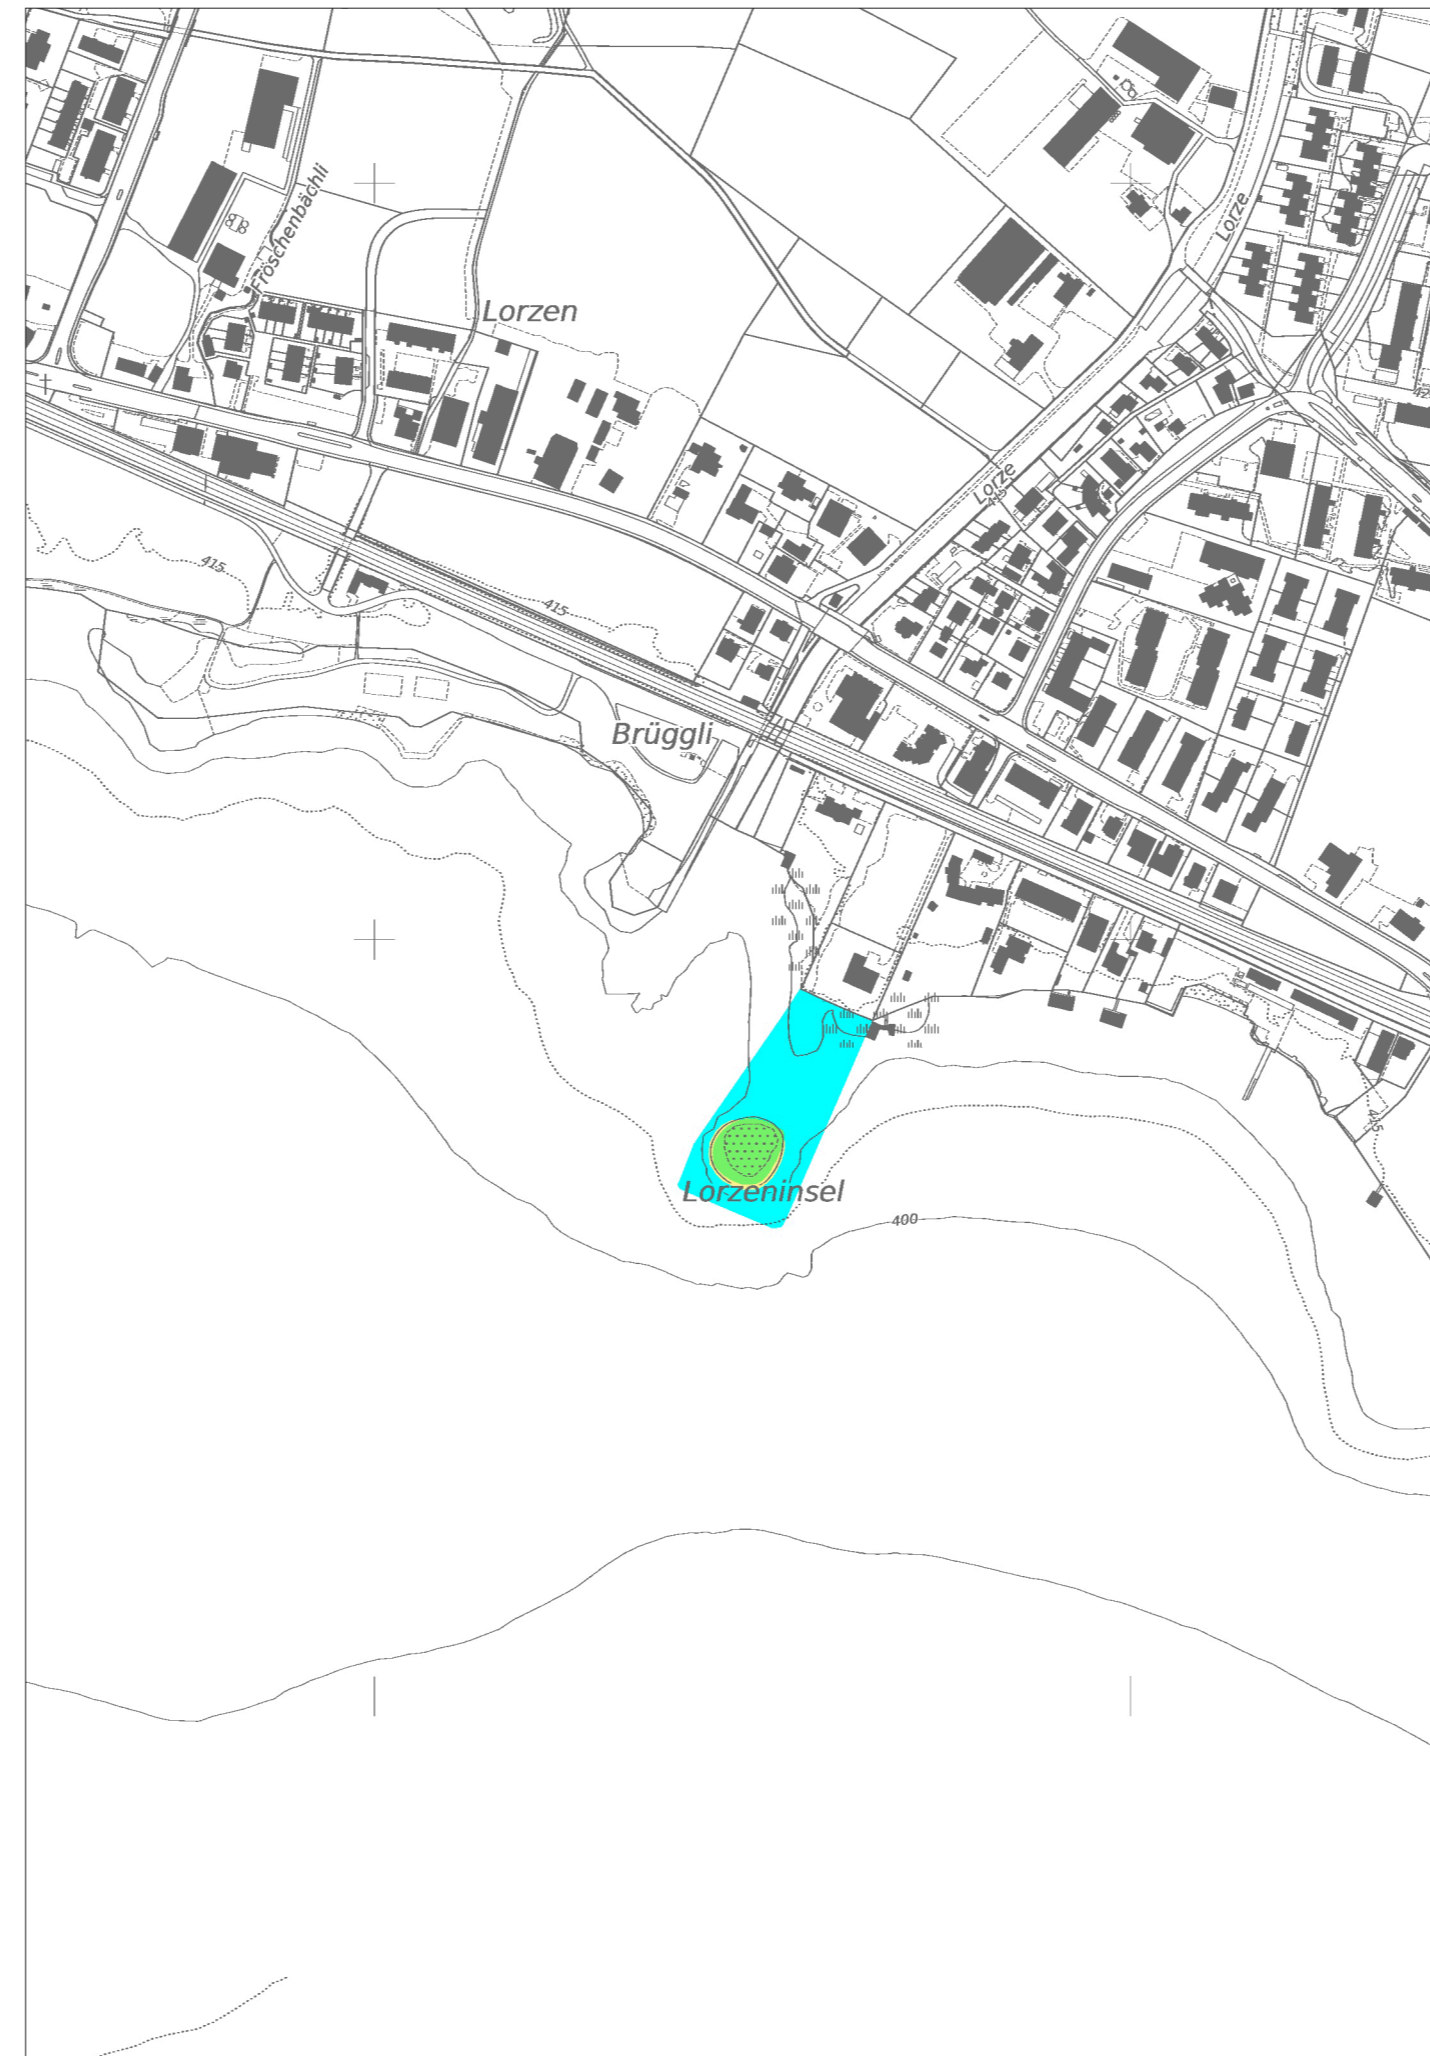

### Bestimmungen für kantonale Naturschutzzonen

**Zweck:** Die kantonalen Naturschutzzonen stellen den langfristigen Schutz und Unterhalt der Biotope von nationaler und regionaler Bedeutung gemäss Bundesgesetz über den Natur- und Heimatschutz vom 1. Juli 1966 (NHG; SR 451) sicher. Der Regierungsrat erlässt dazu Schutzpläne über die Naturschutzgebiete. Massgebend ist das kantonale Gesetz über den Natur- und Landschaftsschutz vom 1. Juli 1993 (GNL; BGS 432.1). Für die Flachwasserschutzzonen ist zusätzlich die Binnenschiffahrtsverordnung vom 8. November 1978 (BSV; SR 747.201.1) massgebend.

**Abgrenzung:** Gemäss diesem Plan.

**Unterteilung:** Die Naturschutzgebiete werden unterteilt in eine Zone A, eine Zone B und eine Flachwasserschutzzone. Die Zone A umfasst den eigentlichen Lebensraum der zu schützenden Pflanzen und Tiere. Die Zone B schützt die Zone A vor schädigenden Einflüssen und bildet den Übergang zur umgebenden Landschaft. Die Flachwasserschutzzone umfasst die schützenswerten Lebensräume im Uferbereich und schützt zudem die Zone A seeseitig vor schädigenden Einflüssen.

- Bestimmungen:**
- Die Schutz- und Unterhaltsmassnahmen im Naturschutzgebiet richten sich nach § 7 und § 8 des Gesetzes über den Natur- und Landschaftsschutz (GNL). Die Zuständigkeiten für den Vollzug sind in § 3 und § 14 dieses Gesetzes geregelt.
  - Zur Lenkung der Erholungsnutzung im Naturschutzgebiet gelten folgende speziellen Schutzbestimmungen:
    - Die Insel darf nicht betreten werden. Davon ausgenommen ist der äussere Steinkreis.
    - Das Fliegenlassen von Fluggeräten wie Modellflugzeuge, Drohnen, etc. ist untersagt.
    - Zur Lenkung der Erholungsnutzung in der Flachwasserschutzzone können weitere spezielle Schutzbestimmungen erlassen werden.
  - Berechtigte sind von den Schutzbestimmungen ausgenommen.
  - Die äussere Abgrenzung des Naturschutzgebietes gemäss Plan ist in den kommunalen Zonenplänen zu übernehmen.